



CONCESIONARIOS OFICIALES Y MARCAS DE MOTOCICLETAS

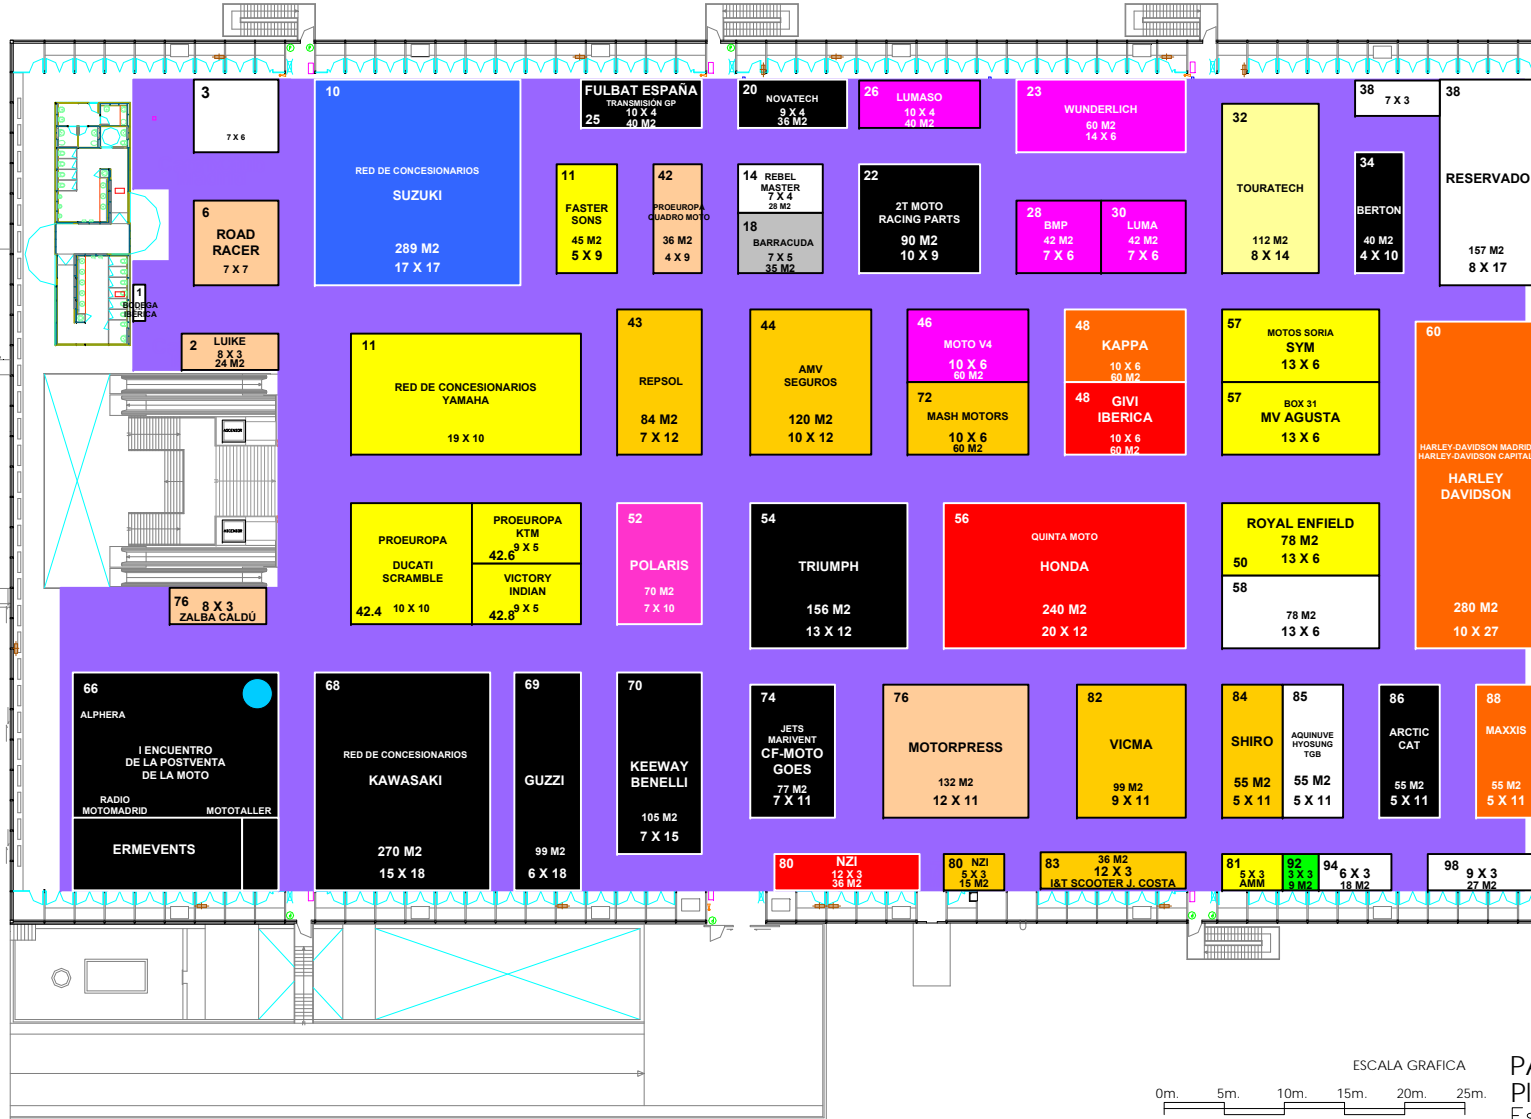

- EXTINTOR DE POLVO (20cm x 55cm)
- BOCA DE INCENDIOS (pared) (50cm x 75cm x 15cm)
- BOCA DE INCENDIOS (suelo) (60cm x 20cm)
- PULSADOR DE INCENDIOS (9cm x 9cm x 5cm)
- CONTROL CORTINA DE AGUA (95cm x 70cm x 25cm)
- TOMA DE AGUA (30cm x 20cm)
- TOMA DE AGUA (25cm x 25cm)
- REJILLA VENTILACIÓN (40cm x 75cm)
- CUADRO TIPO A (30cm x 30cm)
- CUADRO TIPO B (30cm x 20cm)
- CUADRO TIPO C (30cm x 30cm)
- CUADRO ELÉCTRICO (60cm x 60cm x 20cm)
- TOMA DE CORRIENTE

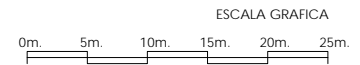

PABELLÓN DE CRISTAL
Planta Alta
Escala 1/400